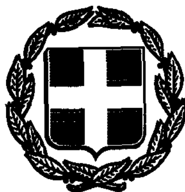


ΕΦΗΜΕΡΙΣ ΤΗΣ ΚΥΒΕΡΝΗΣΕΩΣ

ΤΗΣ ΕΛΛΗΝΙΚΗΣ ΔΗΜΟΚΡΑΤΙΑΣ

ΤΕΥΧΟΣ ΤΕΤΑΡΤΟ Αρ. Φύλλου **1223**

30 Σεπτεμβρίου 1993

ΠΕΡΙΕΧΟΜΕΝΑ

ΑΝΑΔΑΣΩΣΕΙΣ

ΑΠΟΦΑΣΕΙΣ

ΑΠΑΛΛΟΤΡΙΩΣΕΙΣ

ΑΠΟΦΑΣΕΙΣ

ΑΝΑΔΑΣΩΣΕΙΣ

ΑΠΟΦΑΣΕΙΣ

Αριθ. 2677 (1)

Κήρυξη αναδασωτέας έκτασης κοινόχρηστης δασικής στη θέση Δασύλιο Πυργοχωρίου κοινότητας Μελισοκομείου Ν. Καβάλας.

Ο ΝΟΜΑΡΧΗΣ ΚΑΒΑΛΑΣ

Έχοντας υπόψη:

1. Τις διατάξεις του Ν. 3200/55 «περί διοικητικής αποκέντρωσης, όπως τροποποιήθηκε και συμπληρώθηκε μεταγενέστερα με το Ν.Δ. 532/70.

2. Τις διατάξεις του άρθρου 117 παρ. 3 του Συντάγματος της χώρας.

3. Τις διατάξεις του Ν. 998/79 «περί προστασίας των Δασών κ.λπ.» και ειδικότερα:

α) του άρθρου 41 παρ. 1 και 3,

β) του άρθρου 38 παρ. 1,

γ) του άρθρου 75 παρ. 1.

4. Τις διαταγές του Υπουργείου Γεωργίας:

α) 160417/1180/8.7.80,

β) 182447/3049/24.9.80,

5. Την 5585/27.8.92 πρόταση του Δασαρχείου Καβάλας με την οποία προτείνεται η κήρυξη της έκτασης, που αναφέρεται στο θέμα, ως αναδασωτέας, αποφασίζουμε:

Κηρύσσουμε αναδασωτέα με σκοπό την προστασία της δασικής και των δασικών εδαφών από κάθε άλλη χρήση καθώς και την επαναδημιουργία της βλάστησης, που καταστράφηκε από φωτία που εξεράγη την 16.6.93 στη θέση Δασύλιο Πυργοχωρίου, κοινότητας Μελισοκομείου με φυσική ή τεχνητή αναδάσωση την κοινόχρηστη δασική έκταση εμβαδού πέντε (5) στρεμμάτων, που βρίσκεται στη θέση «Δασύλιο Πυργοχωρίου» της κοινότητας Μελισοκομείου, προσδιορίζεται από τα στοιχεία 1, 2, 3, 4, 5, 1 και έχει όρια:

Ανατολικά: Με Κοινόχρηστη δασική έκταση,

Δυτικά: Με Κοινόχρηστη δασική έκταση,

Βόρεια: Με Κοινόχρηστο δάσος,

Νότια: Με Κοινόχρηστη δασική έκταση και ιδιοκτησία, όπως φαίνεται στο συνημμένο διάγραμμα που αποτελεί αναπόσπαστο μέρος της απόφασης αυτής.

Η απόφαση αυτή να δημοσιευθεί στην Εφημερίδα της Κυβερνήσεως.

Καβάλας, 13 Σεπτεμβρίου 1993

Ο Νομάρχης


ΑΘ. ΠΑΡΤΑΛΗΣ

ΤΟΠΟΓΡΑΦΙΚΟ ΔΙΑΓΡΑΜΜΑ

Της εκτάσεως 5στρ. που προτείνεται να κηρυχθεί αναδασωτέα στη θέση "Δασύλλιο Πυργοχωρίου" κοινότητας Μελισσοκομείου Ν. Καβάλας

ΚΛΙΜΑΚΑ 1:2000



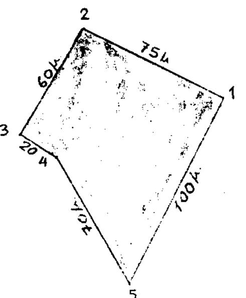


Επιφάνεια που προτείνεται να κηρυχθεί αναδασωτέα

Καβάλα 27-8-93


Ο ΔΑΣΑΡΧΗΣ ΚΑΒΑΛΑΣ

ΚΩΝ. ΤΣΑΛΑΓΡΑΔΑΣ


ΘΕΩΡΗΘΗΚΕ

Καβάλα

Ο ΝΟΜΑΡΧΗΣ ΚΑΒΑΛΑΣ

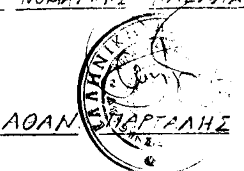

ΑΘΑΝ. ΠΑΡΤΑΛΗΣ

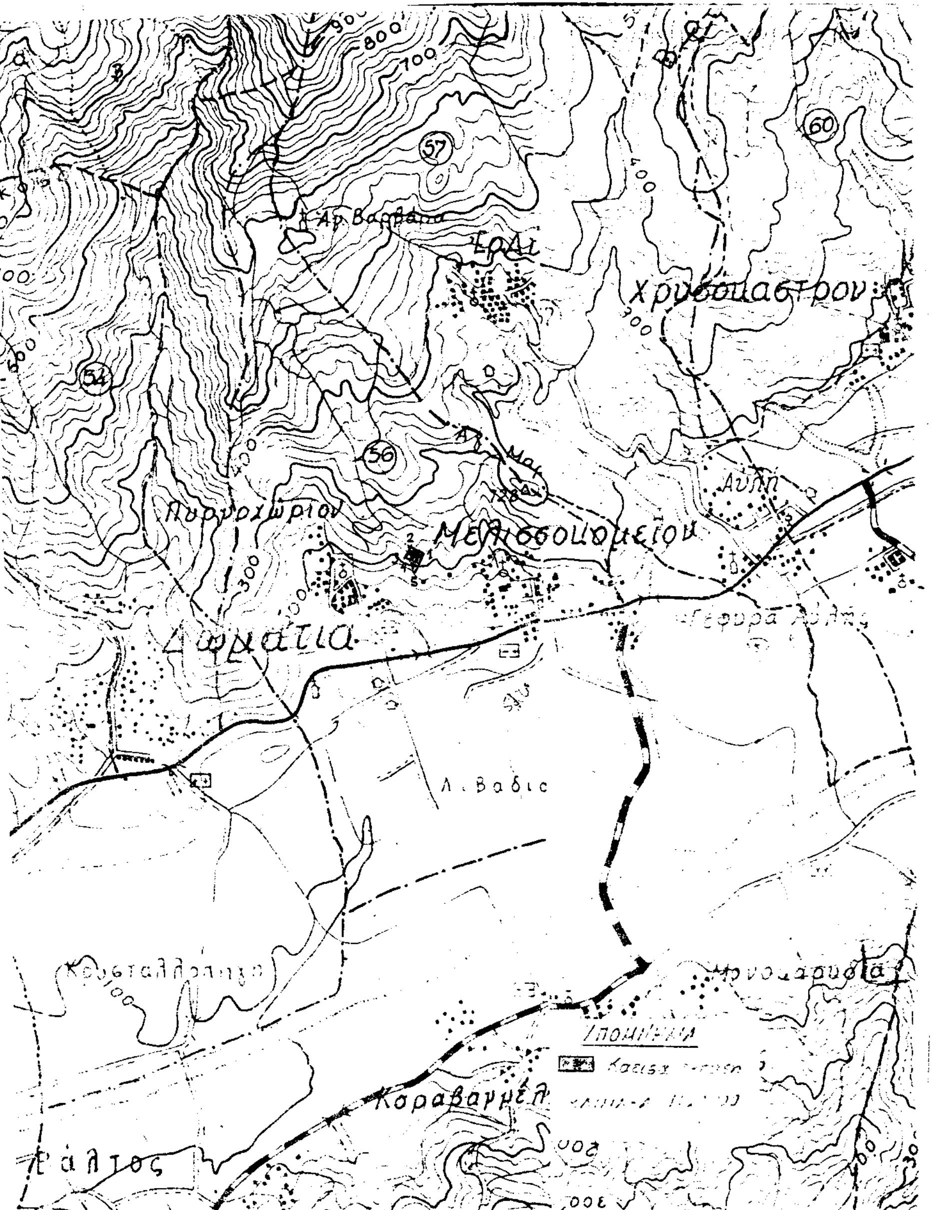

ΑΠΑΛΛΟΤΡΙΩΣΕΙΣ

ΑΠΟΦΑΣΕΙΣ

Αριθ. 1261 (2)

Καθορισμός των ορίων του αιγιαλού και δημιουργία ζώνης παραλίας στη θέση Άγιος Νικόλαος Δωρίδος Νομού Φωκίδας.

Ο ΝΟΜΑΡΧΗΣ ΦΩΚΙΔΑΣ

Έχοντας υπόψη:

1. Τις διατάξεις των άρθρων 1 μέχρι και 7 του Α.Ν. 2344/1940 «περί αιγιαλού και παραλίας», όπως τροποποιήθηκαν και συμπληρώθηκαν με τις διατάξεις: α) Του άρθρου 13 του Ν. 1078/1980 και β) του άρθρου 23 του Ν. 1337/1983.

2. Τις διατάξεις της παρ. 9 του άρθρου 1 του Κεφαλαίου Β' της 0.208/181/26.4.1982 (ΦΕΚ 214/26.4.1982 τ.Β') κοινής απόφασης των Υπουργών Προεδρίας Κυβερνήσεως και Οικονομικών «Αναμόρφωση Συλλογικών Οργάνων Γνωμοδοτικής και Αποφασιστικής Αρμοδιότητας του Υπουργείου Οικονομικών».

3. Την από 5.5.93 έκθεση της Επιτροπής καθορισμού των ορίων του αιγιαλού και παραλίας και θέσεων αμμοληψίας», που καθόρισε τα όρια του αιγιαλού και της παραλίας στην περιοχή Άγιος Νικόλαος Δωρίδος και το από 23 Νοεμβρίου 1993 με κλίμακα 1:500 τοπογραφικό διάγραμμα του Πολιτικού Υπομηχανικού Ευθυμίου Μαρούτσου, που θεωρήθηκε στις 23.11.1993 από τη Δ/νση Τεχνικών Υπηρεσιών της Νομαρχίας Φωκίδας και συνοδεύει την έκθεση της προαναφερόμενης Επιτροπής.

4. Τη σύμφωνη γνώμη του Γενικού Επιτελείου Ναυτικού, που διατυπώθηκε στο 544.5/488/9.7.93 έγγραφό του.

5. Τις διατάξεις του άρθρου 1 της παρ. 1 του Ν. 3200/1955 (ΦΕΚ 97/Α'/1955) «περί διοικητικής αποκεντρώσεως» σε συνδυασμό με τις διατάξεις του από 28.6.1955 Β.Δ/τος «περί εξαιρέσεως από της κατά το άρθρον 1 παρ. 1 του Ν. 3200/1955 αρμοδιότητος των Νομαρχών, αντικειμένων τινων αρμοδιότητος του Υπουργού Οικονομικών», του Β.Δ. 704/1970 και του άρθρου 1 παρ. 5 του Π.Δ. 71/1984, για μεταβίβαση αρμοδιοτήτων του Υπουργού Οικονομικών στους Νομάρχες και στις περιφερειακές αρχές διανομαρχιακού επιπέδου, αποφασίζουμε:

Επικυρώνουμε την από 5.5.1993 έκθεση της Επιτροπής καθορισμού των ορίων του αιγιαλού και παραλίας και θέσεων αμμοληψίας, καθώς και το από 23.11.1993 τοπογραφικό διάγραμμα, που τη συνοδεύει, το οποίο συντάχθηκε από τον πτυχιούχο Ευθ. Μαρούτσο Πολ. Υπομηχανικό, με κλίμακα 1:500 και θεωρήθηκε την 23.11.1993 από τη Δ/νση Τεχνικων Υπηρεσιών της Νομαρχίας Φωκίδας, επί του οποίου η πιο πάνω Επιτροπή, με κόκκινη γραμμή καθόρισε τα όρια του αιγιαλού, στη θέση Άγιος Νικόλαος Δωρίδος και με κίτρινη γραμμή τα όρια της παραλίας στην ίδια θέση.

Η απόφαση αυτή, με την έκθεση της επιτροπής και το διάγραμμα, να δημοσιευθούν στην Εφημερίδα της Κυβερνήσεως.

Άμφισσα, 9 Σεπτεμβρίου 1993

Ο Νομάρχης
Δ. ΚΟΝΙΣΤΗΣ

ΕΚΘΕΣΗ
ΕΠΙΤΡΟΠΗΣ ΚΑΘΟΡΙΣΜΟΥ
ΤΩΝ ΟΡΙΩΝ ΤΟΥ ΑΙΓΙΑΛΟΥ
(άρθρο 74 Π.Δ. 636/77)

Για τον καθορισμό το πρώτον ή επανακαθορισμό των ορίων του αιγιαλού στη θέση «Άγιος Νικόλαος Δωρίδος» προ ιδιοκτησίας «ΙΧΘΥΟΦΑΡΜΑ Ε.Π.Ε.».

Στην Άμφισσα σήμερα 5.5.1993 οι υπογεγραμμένοι:

1. Λατσούδης Κων/νος Προϊστάμενος ΔΟΥ Λιδορικίου ως Πρόεδρος

2. Μιχαλοπούλου Κυριακή Πρ/νη ΔΤΥΝ Φωκίδας ως Μέλος

3. Μπούσιος Αθανάσιος Λιμενάρχης Ιτέας ως Μέλος, αποτελούντες την επιτροπή καθορισμού των ορίων του αιγιαλού δυνάμει του άρθρου 74 του Π.Δ. 636/77 μετέβημεν επί τόπου εις την προαναφερθείσα περιοχή την 5.5.93.

Λαβόντες υπόψη:

1. Τις υποδείξεις του υπ' αριθ. 407/544.5/193/93/24.3.93 έγγράφου του Γ.Ε.Ν.

2. Την από 6.11.92 αίτηση της Εταιρείας «ΙΧΘΥΟΦΑΡΜΑ ΕΠΕ» δια της οποίας ζητείται ο καθορισμός των ορίων του αιγιαλού στην ανωτέρω περιοχή.

3. Το υπό του Ευθυμίου Μαρούτσου συνταχθέν, το Νοέμβριο 1992 τοπογραφικό και υψομετρικό διάγραμμα εις μία πινακίδα εις κλιμ. 1:500 ηλεγμένο δια την ακρίβειαν της αποτυπώσεως υπό της Ευαγγελίας Ζωμένου εργοδηγού με Β' βαθμό την 23.11.92 και θεωρηθέν υπό της ΔΤΥΝ Φωκίδας την 23.11.92 ως το άρθρο 20 Ν. 719/77 ορίζει.

4. Την έκ της επιτοπίου μεταβάσεως σχηματισθείσαν αντίληψιν περί του πλάτους της βρεχομένης ζώνης της ξηράς και λοιπών συναφών στοιχείων, ήτοι:

α) Περιγραφή της μορφολογίας της περιοχής (βραχώδης, περίπου κλίση εδάφους 3/2, καταπτώσεις, βλάστηση).

β) Κατάσταση της ακτής (διαβρώσεις, προσχώσεις, εκτελεσθέντα έργα κ.λπ.).

γ) Κατάσταση θαλασσίου χώρου (βάθη, ξέρες, ύφαλοι, ανάπτυγμα πελάγους).

δ) Παλίρροιες και θαλάσσια ρεύματα.

ε) Επικρατούσες καιρικές συνθήκες (διεύθυνση, ένταση και συχνότης πνεόντων ανέμων, ύψος κύματος κ.λπ.), αποφασίζουμε:

Καθορίζουμε εκ του ως άνω τοπογραφικού διαγράμματος με συνεχή κόκκινη γραμμή το όριο αιγιαλού, με συνεχή κίτρινη το όριο παραλίας και με μπλέ γραμμή το όριο παλαιού αιγιαλού.

Αναλυτικά:

Σαν οριογραμμή αιγιαλού ορίζεται η πολυγωνική των κορυφών 1, 2 .... και 18 που καθορίζονται με συντεταγμένες από το κρατικό δίκτυο όπως κρίνεται στον παραΡΚκάτω πίνακα.

α/α Καθοριζόμενο σημείο	Χ	Ψ
1	16866	10482
2	16894,50	10455,50
3	16922	10447,50
4	16928	10437,50
5	16921	10422

α/α Καθοριζόμενο σημείο	Χ	Ψ
6	16900	10336
7	16901,50	10281,50
8	16910,50	10270
9	17000	10260
10	17050	10268
11	17100	10307
12	17232	10380,50
13	17296	10371
14	17362,50	10325,50
15	17420	10227,50
16	17511	10005,50
17	17508	99852
18	17465,50	9959,50

Σαν οριογραμμή παραλίας ορίζεται η πολυγωνική των κορυφών 1΄, 2΄.......... 18΄ και είναι παράλληλη και σε σταθερή απόσταση δέκα (10) μέτρων από την οριογραμμή του αιγιαλού.

Σαν οριογραμμή παλαιού αιγιαλού ορίζεται η πολυγωνική 1΄΄, 2΄΄ έως και 15΄΄ που καθορίζονται με συντεταγμένες από το κρατικό δίκτυο όπως κρίνεται στον παρακάτω πίνακα:


α/α	Χ	Ψ
1΄΄	16876,30	10491,25
2΄΄	16900	10473
3΄΄	16933,20	104627
4΄΄	16956	10426
5΄΄	16959	10391,20
6΄΄	16915,80	10359
7΄΄	16908,50	10273
8΄΄	16955,50	10277,50
9΄΄	16994	10277,50
10΄΄	17046	10277,50
11΄΄	17140	10352,50
12΄΄	17283,50	10353
13΄΄= 14	17362,5	10325,50
14΄΄=15΄	17430	10232
15΄΄=16	17511	10005,50


Καθορίζεται ζώνη παραλίας επειδή δεν εξυπηρετούνται οι σκοποί της παρ. 1 άρθρο 7 του Α.Ν. 2344/40.

Η Επιτροπή

Ο Πρόεδρος
ΚΩΝ. ΛΑΤΣΟΥΔΗΣ


Τα Μέλη
1. ΚΥΡΙΑΚΗ ΜΙΧΑΛΟΠΟΥΛΟΥ
2. ΑΘΑΝΑΣΙΟΣ ΜΠΟΥΣΙΟΣ

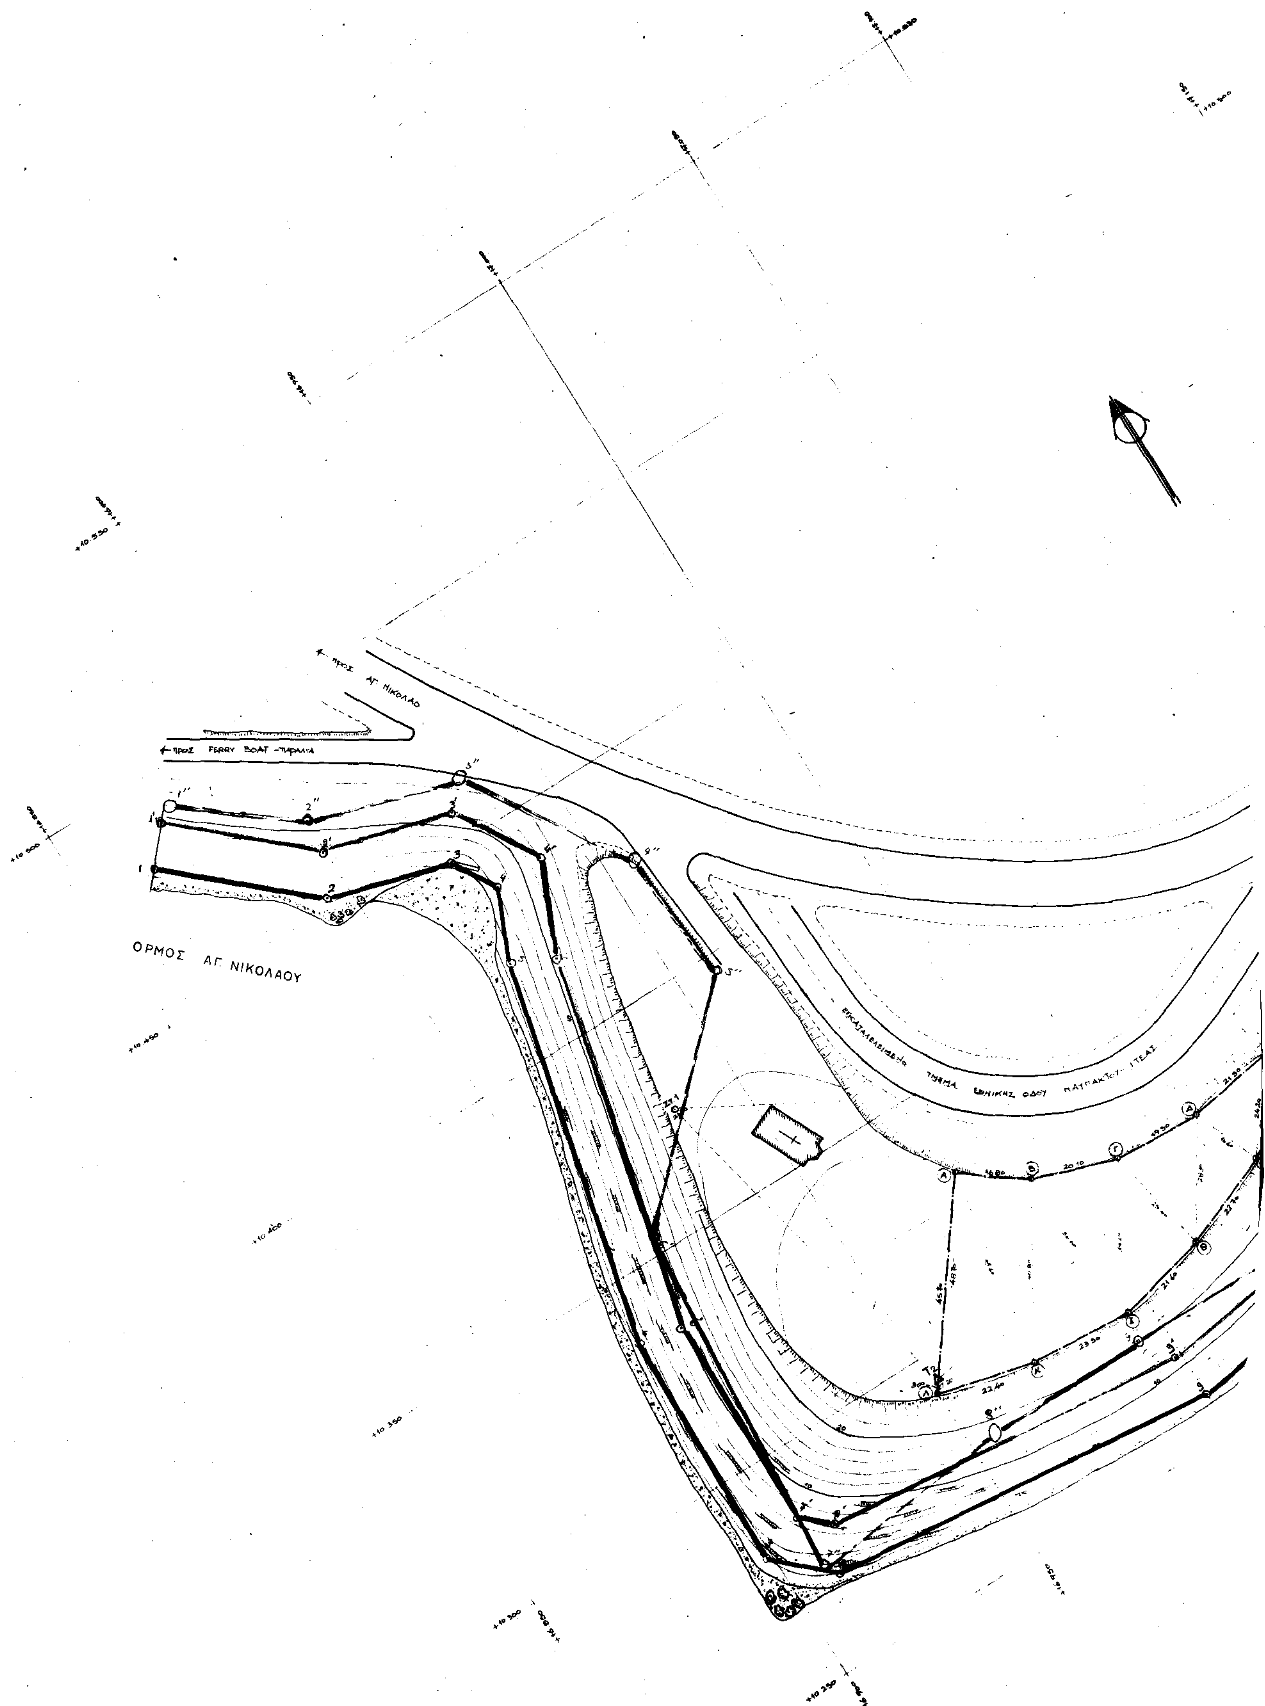

ΟΡΜΟΣ ΑΓ. ΝΙΚΟΛΑΟΥ

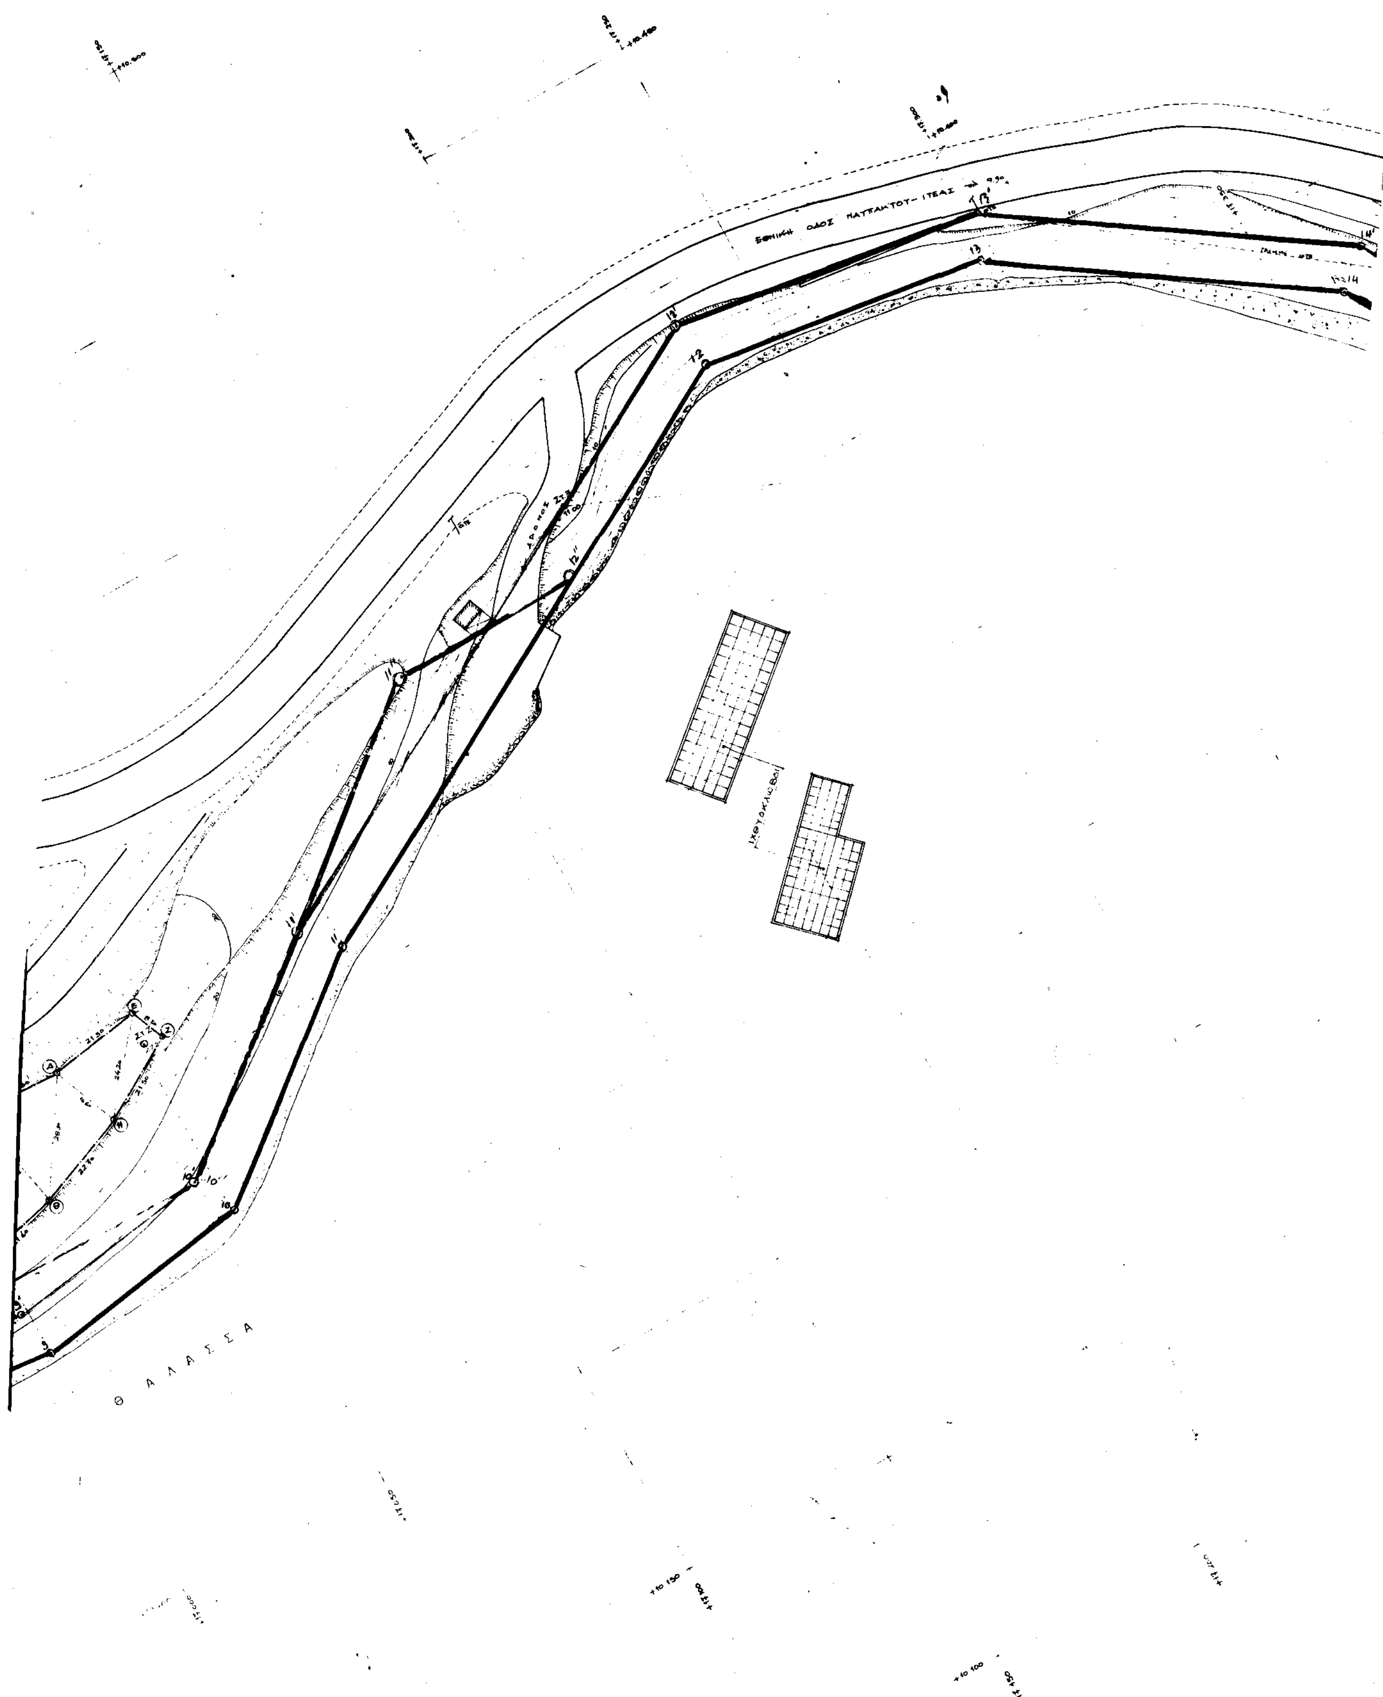

ΙΧΘΥΟΚΛΩΒΟΙ
Θ Α Λ Α Σ Σ Α


Θ Α Λ Α Σ Σ Α


ΕΞΑΣΦΑΛΙΣΕΙΣ ΣΤΑΣΕΩΝ

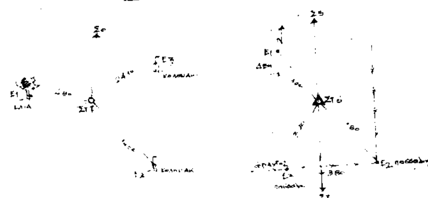


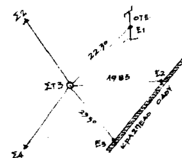


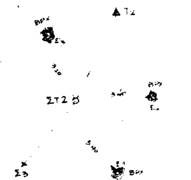

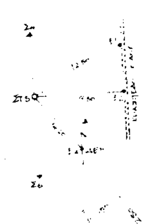

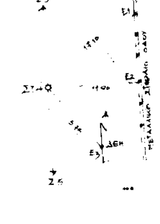

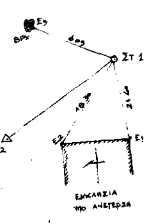

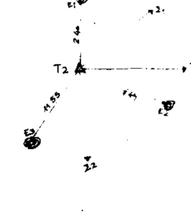

ΦΧ ΑΠΟΣΠΑΣΜΑ ΓΥΣ 1:5000

ΤΡΙΓΩΝΟΜΕΤΡΙΚΑ ΕΞΑΡΤΗΣΕΩΣ

Α/Α	ΟΝΟΜΑΣΙΑ	Χ	Ψ	Η
Α	ΜΑΤΙ[illegible]	+15 468.[illegible]	+10 590.[illegible]	78.44
Β	ΦΑΡ[illegible]	[illegible]858.45	[illegible]126.51	100.8[illegible]

ΠΙΝΑΚΑΣ ΣΥΝΤΕΤΑΓΜΕΝΩΝ ΣΤΑΣΕΩΝ

Α/Α	Χ	Ψ	Η
Τ1	+17 298.31	[illegible]	[illegible]
Τ2	+16 951.70	[illegible]	[illegible]
Σ1	+16 984.41	[illegible]	[illegible]
Σ2	+17 050.88	+10 509.52	27.20
Σ3	+17 109.46	+10 368.16	11.30
Σ4	+17 405.48	+10 2[illegible].46	14.20
Σ5	+17 513.59	+10 058.27	2[illegible].30
Σ6	+17 568.27	+9 941.32	31.70
Σ7	+17 592.70	+9 927.63	26.[illegible]

ΚΑΘΕΩΡΑΘΗ
Εν Αμφίσση τη 23/11/92

ΚΥΡΙΑΚΗ ΜΙΧΑΛΟΠΟΥΛΟΥ
Πολ. Μηχανικός με Α' Βαθ.

προς ΕΡΑΤΕΙΝΗ

ΑΓΡΟΤΙΚΗ ΟΔΟΣ

προς ΚΑΡΔΑΜΙΤΣΑ

ΤΟΠΟΓΡΑΦΙΚΟ ΔΙΑΓΡΑΜΜΑ

Κλίμαξ 1:500

ΚΑΘΟΡΙΣΜΟΥ ΑΙΓΙΑΛΟΥ ΚΑΙ ΠΑΡΑΛΙΑΣ

ΣΤΗ ΘΕΣΗ ΑΓΙΟΣ ΝΙΚΟΛΑΟΣ ΔΩΡΙΔΟΣ

ΕΝΔΙΑΦΕΡΟΜΕΝΟΣ ΑΝΤΩΝΙΟΣ ΚΟΝΤΑΡΑΚΗΣ

ΓΙΑ ΤΑ ΙΧΘΥΟΤΡΟΦΕΙΑ ΙΧΘΥΟΦΑΡΜΑ ΕΠΕ

ΝΟΕΜΒΡΙΟΣ '92

Ο ΣΥΝΤΑΞΑΣ

ΕΥΘΥΜΙΟΣ ΝΙΚ. ΜΑΡΟΥΤΣΟΣ
ΠΤΥΧ. ΠΟΛΙΤΙΚΟΣ ΜΗΧΑΝΙΚΟΣ Τ.Ε.
ΑΡ. ΜΗΤΡ. Υ.Π.Α. 11207 - Γ.Π.Ν.Φ. 150
ΑΜΦΙΣΣΑ ΦΩΚΙΔΑΣ ΤΗΛ (0265) 29611 - 32102